


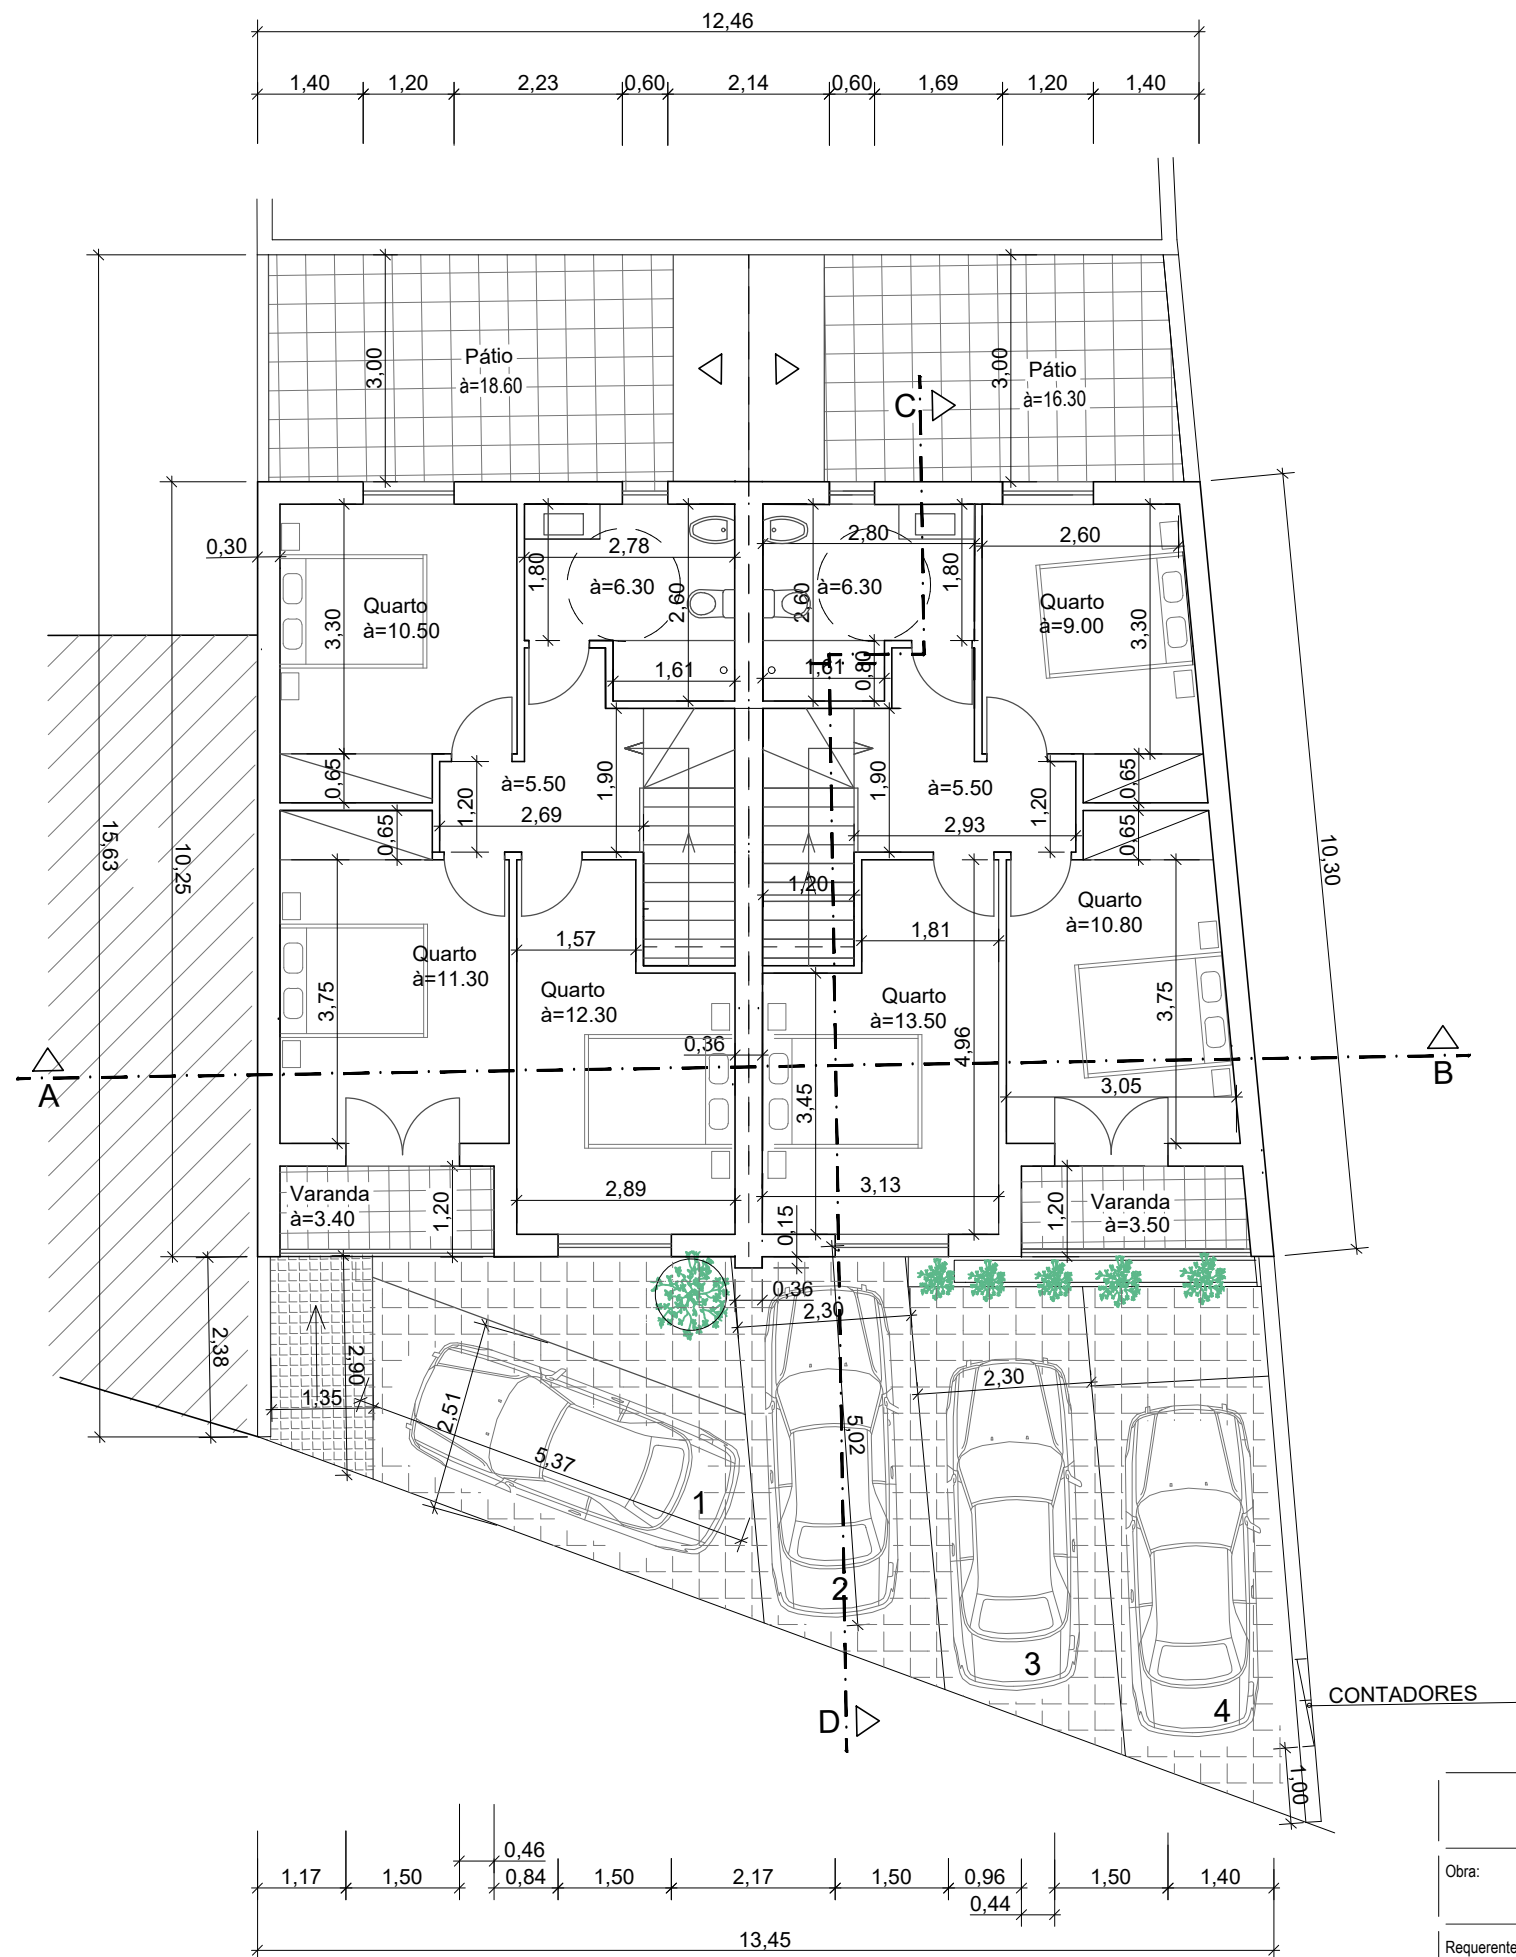

PLANTA DO 1º ANDAR

PLANTA DO 1º ANDAR		PROJECTO DE ARQUITECTURA		André Gomes Av. 5 de Outubro 21B - 1º Andar Sala 103 2560-270 Torres Vedras Telm. 914 905 777
Obra:	CONSTRUÇÃO DE MORADIA BIFAMILIAR	Data :	- 2024	O Técnico:
Requerente :	ARMANDO JOSÉ LUIS LOPES	Escala:	1/100	
Local :	Rua da Indústria - Campelos	Arquivo:		Folha nº:
Freguesia :	Campelos e Out. Cabeça	Concelho :	Torres Vedras	111302_ED-569-023_ARQ_V02
				4