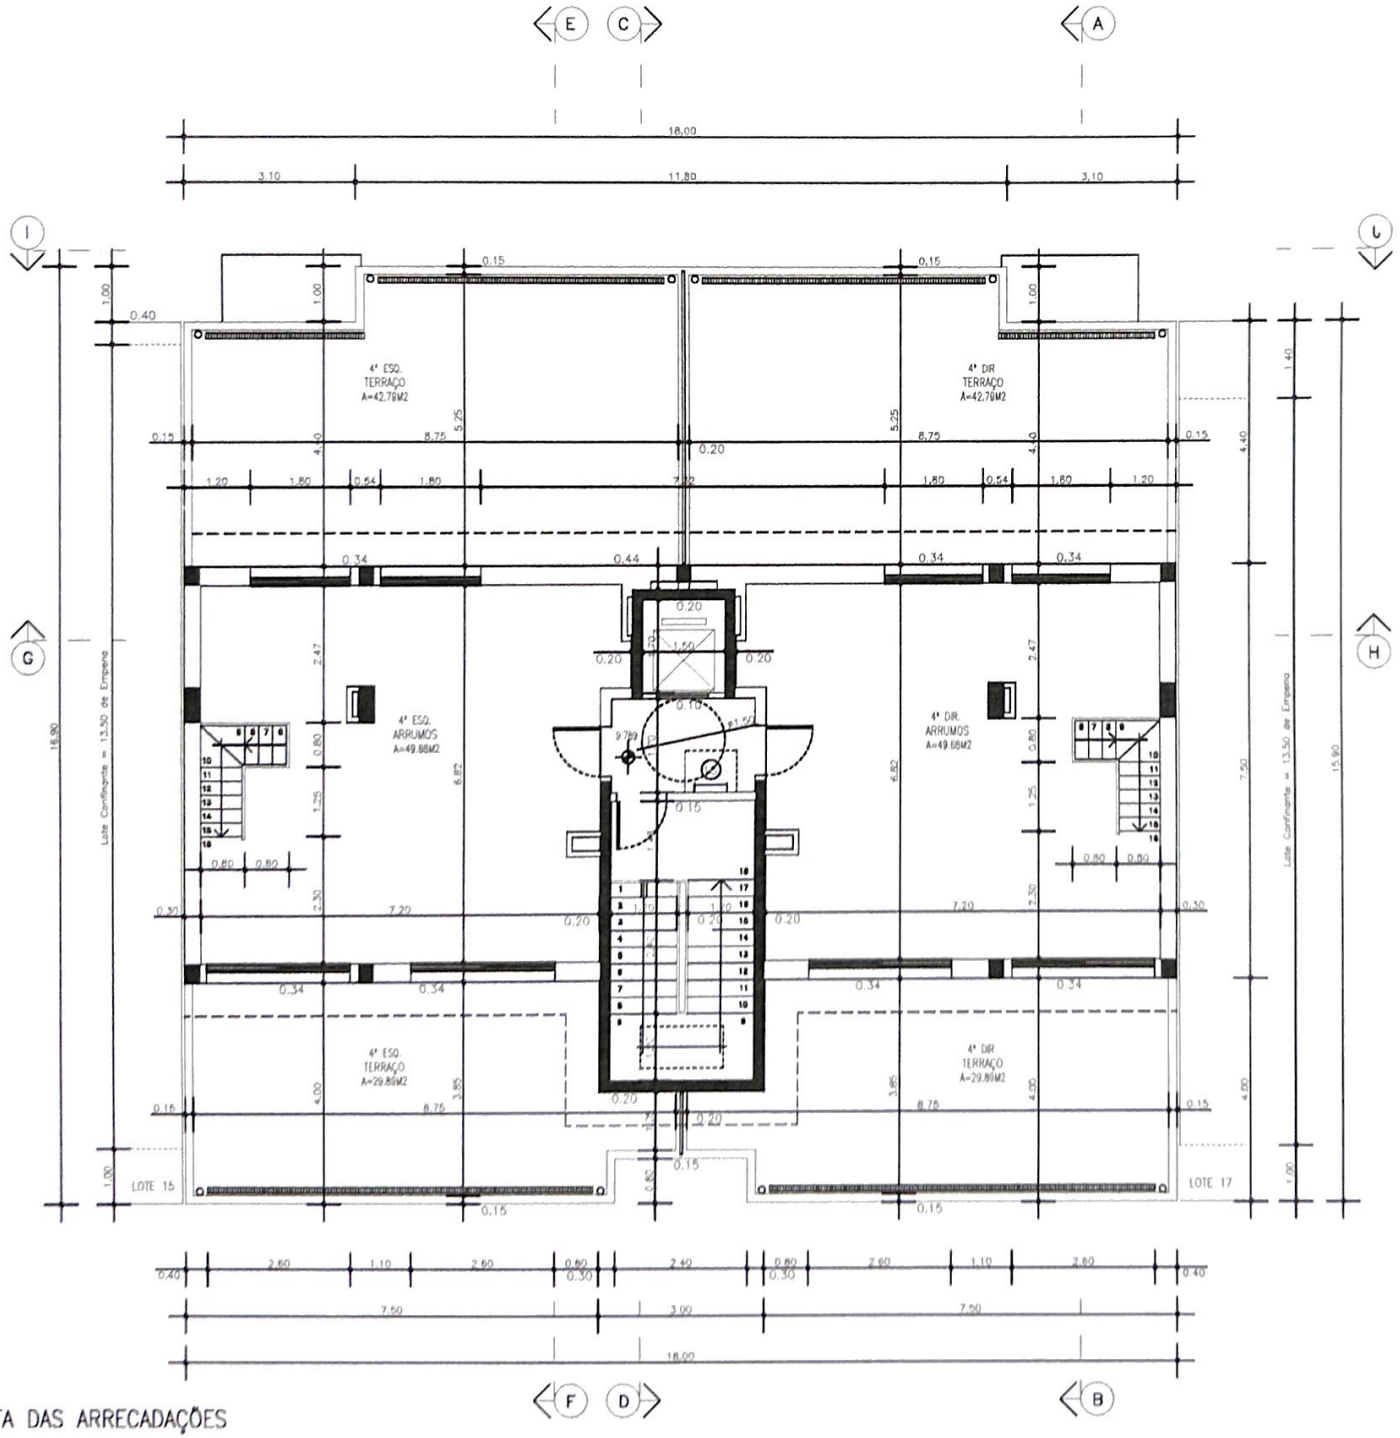

PLANTA DAS ARRECADAÇÕES

UR

"SO

LOCAL
L

SOC. CON

PROJETO DE /
P
AR

15 AC
PR
ES

OPERAÇÃO UR
COML

ANTONIO
QUINTA DAS MIL
AV. DAS FORÇAS
mail--asilveirabo

O TECNICO

DESENHOU
M.E.

ESC. 1/

VISTO